
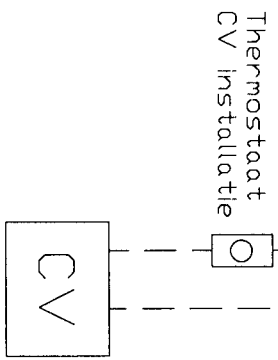


BU : Bedrijfsuitgang  
 VU : Verwarmingsuitgang  
 TH : Thermostaat CV installatie

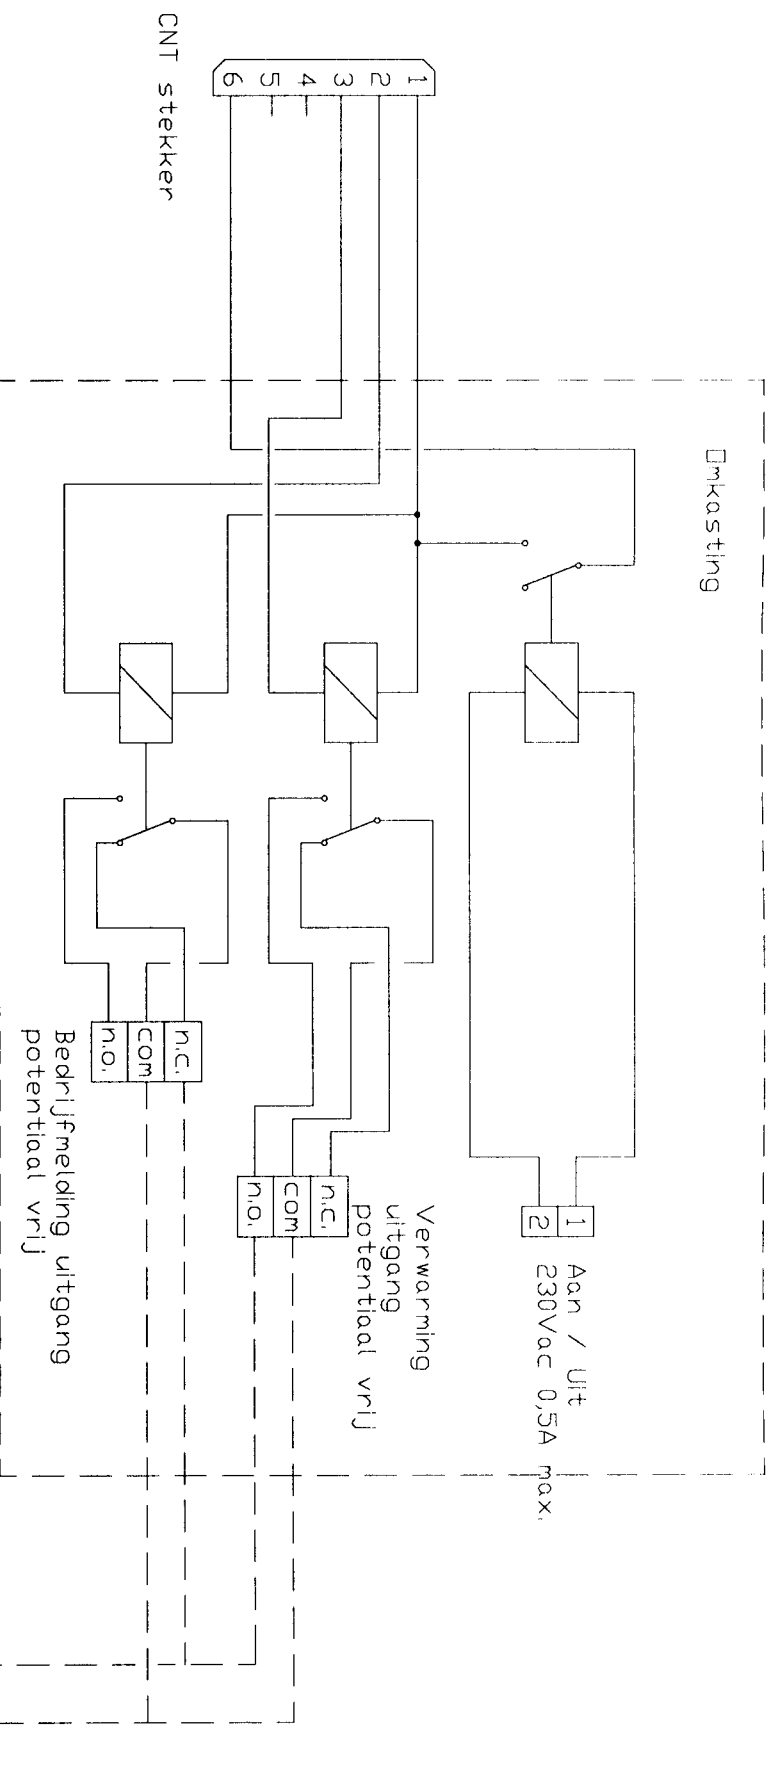

Aansluitschema Cool-sign CV		Tekeningsnr: 2009001		Formaat A4	
Get: A. Kappe	Datum: 17-06-2009	Schaal:			
Postbus 393 2990 AJ Barendrecht Tel: 0180-751300			Coolmark		